




nieuwbouw levensloopbestendige woningen 3 onder 1 kap


PLAN ALMEN - ZUID I

situatie betreft: 3-1 kapwoningen
percelen 3-4-5

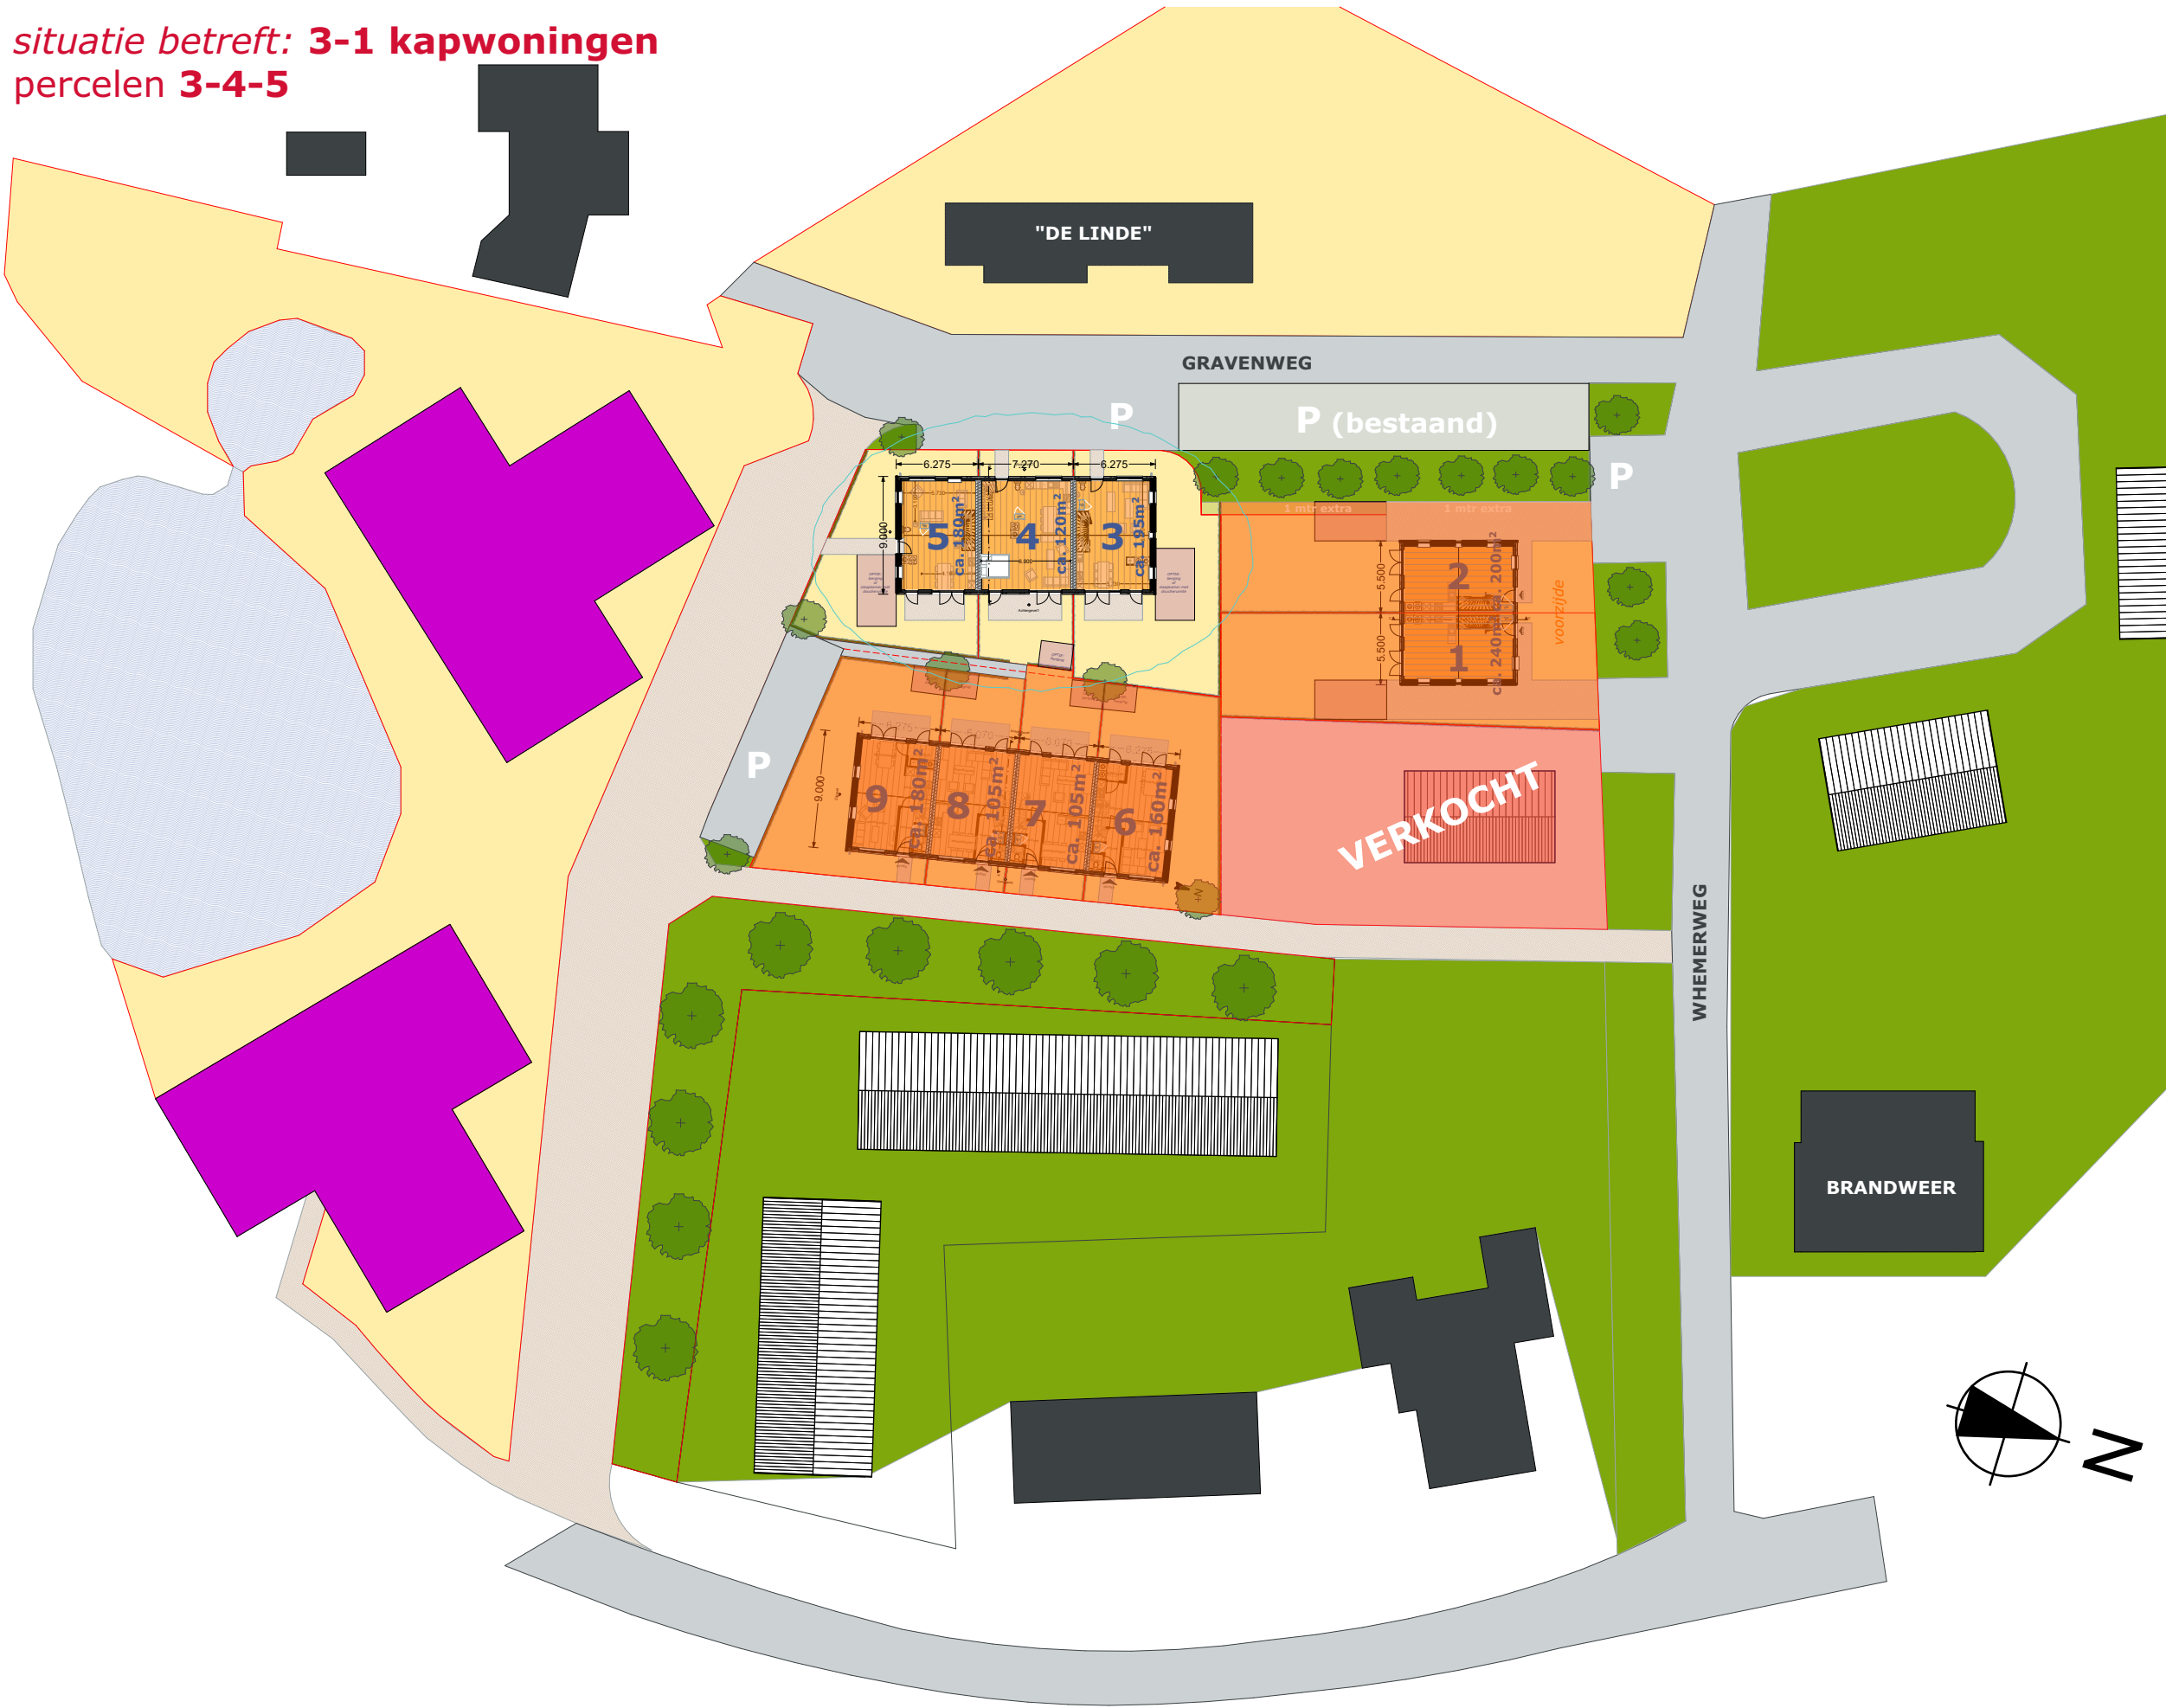

Kavel uitgifte:

nr:	oppervlak:	status:
3	195m ²	TE KOOP
4	120m ²	TE KOOP
5	180m ²	TE KOOP

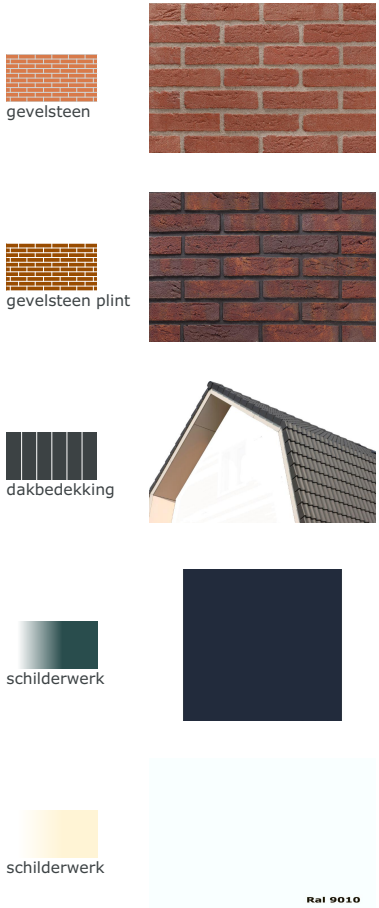


Situatie
opdr.gever: VAB ALMEN
adres: Almen Zuid I
postcode: -
plaats: ALMEN
tel.: -
schaal: 1:500
tek.nr: 8
d.d.: 10-2-2014



aan deze tekeningen kunnen geen rechten worden ontleend 2014®

WWW.GEERS.NL

* kavelpercelen kunnen in omvang afwijken, nader te bepalen na kadastrale inmetingen

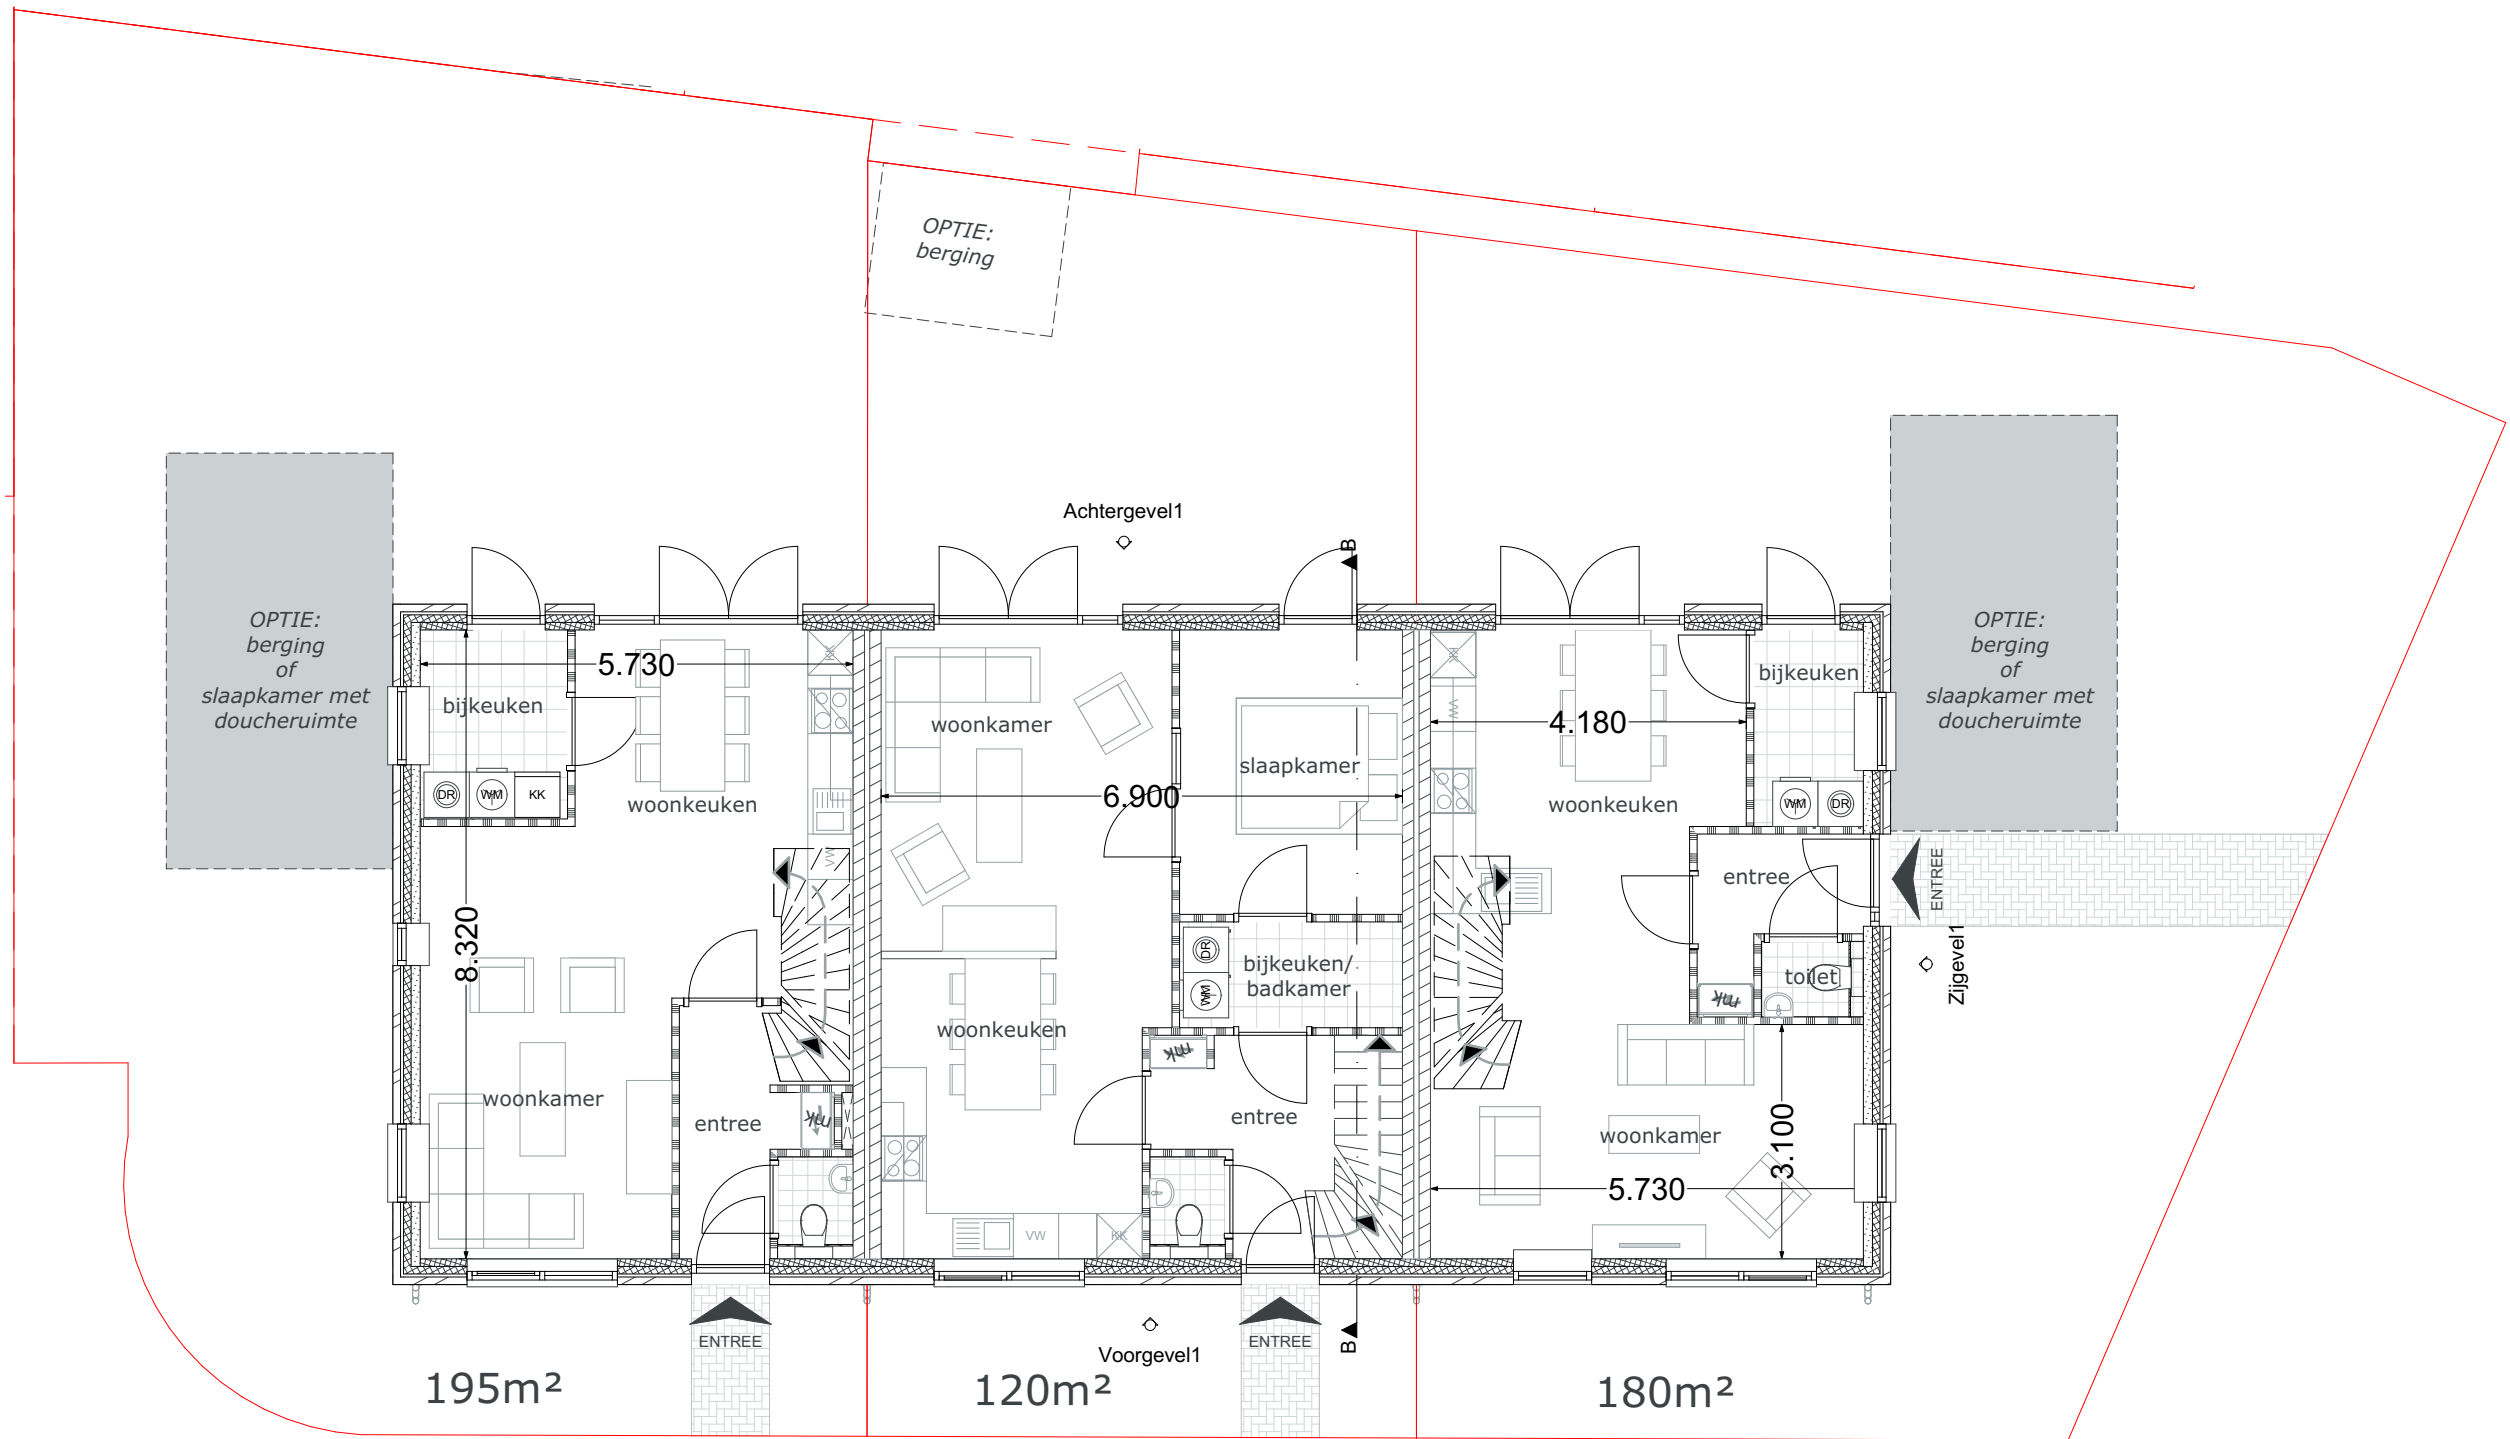

Renvooi

- meterkast
- mechanische toe- en afvoer
- HR-combiketel (HR 107)
- opstelplaats wasmachine, vaatwasser, droger
- vloerluik 600x800 (v.l.)
- tegelwerk: badkamer tot aan plafond; wc tot 1.200 +vl.

- 100mm baksteen (schoonwerk)
- 100mm kalkzandsteen
- 120mm kalkzandsteen
- isolatie
- binnendeurkozijn, deur afm. 930x2315mm met aangegeven draairichting
- ventilatioerooster

kleur- en materiaalstaat

- ONDERDEEL
- Gevels
 - Plint gebouw
 - Gevelbekleding
 - Voegwerk
 - Kozijnen
 - Draaiende delen
 - Dakoverstek
 - Goten
 - Hemelwaterafvoeren
 - Hellend Dakbedekking
 - Plat Dakbedekking
 - Glastype
 - Ventilatioerooster

- MATERIAAL
- Baksteen
 - Baksteen
 - Hout / onderhoudsvriendelijk
 - Specie
 - Hout
 - Hout
 - Hout / onderhoudsvriendelijk
 - Zink
 - PVC
 - Dakpan (beton)
 - Bitumineus
 - HR
 - Ducosmart

- KLEUR
- waalformaat rood
 - walformaat rood accentkleur
 - nader te bepalen, naturel
 - grijs
 - wit
 - blauw
 - wit
 - grijs
 - grijs
 - blauw
 - zwart
 - transparant
 - aluminium

- OPMERKING
- Gevelstenen- lu.sp.- iso- bin.wnd.
 - Gevelstenen- lu.sp.- iso- bin.wnd.
 - platvol, geborsteld
 - U= 1.2, nieuwe kozijnen
 - ventilatiecapaciteit 12,7 l/s


Beganegrond

opdr.gever: VAB ALMEN
adres: Almen Zuid I
postcode: -
plaats: ALMEN
tel.: -
schaal: 1:100
tek.nr.: 9
d.d.: 10-2-2014



aan deze tekeningen kunnen geen rechten worden ontleend 2014®

WWW.GEERS.NL

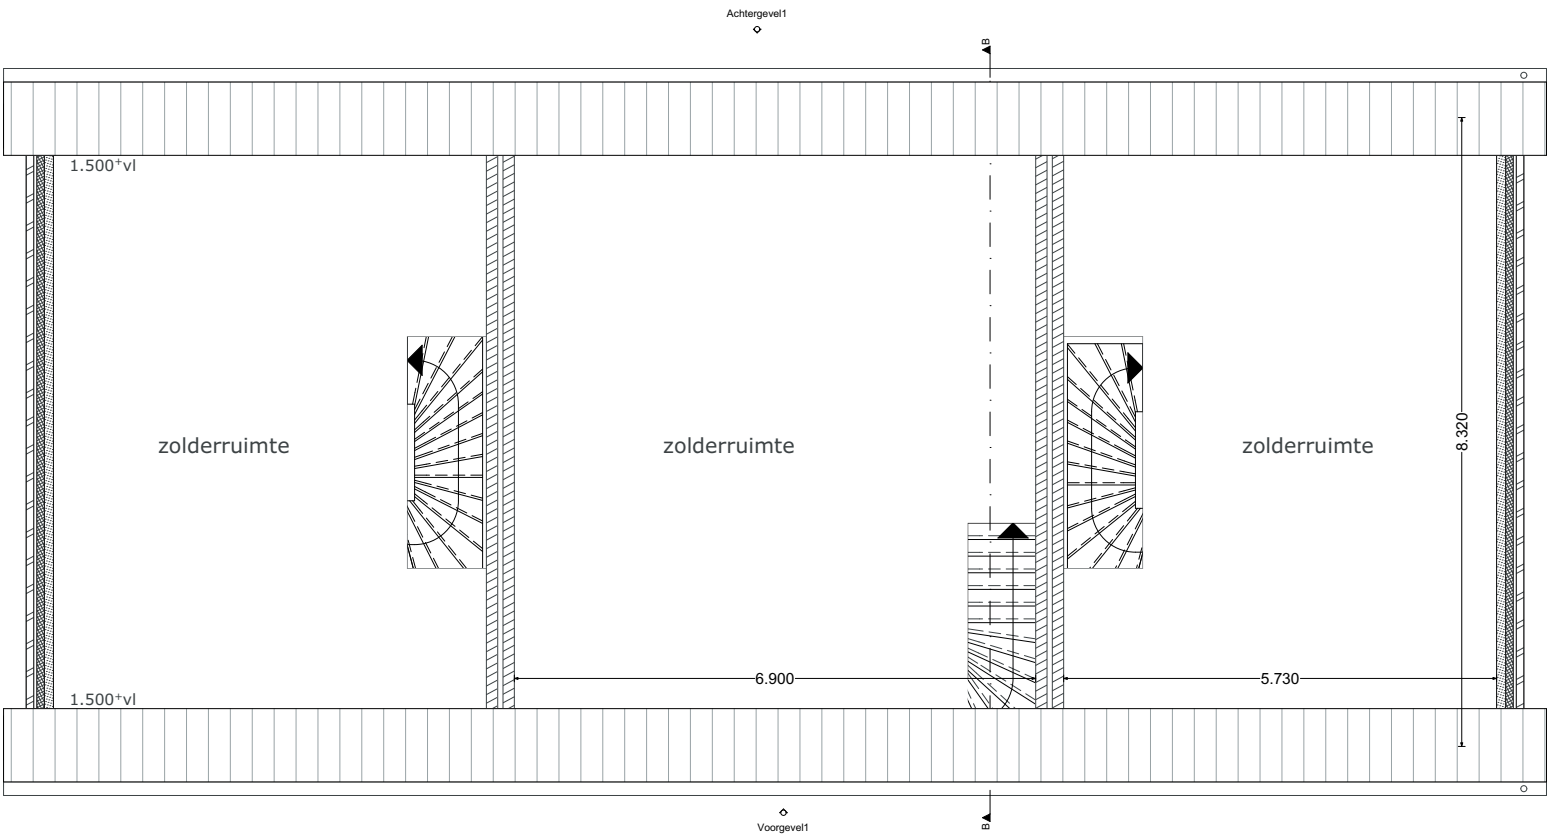


1^e verdieping


Verdieping

opdr.gever: VAB ALMEN
adres: Almen Zuid I
postcode: -
plaats: ALMEN
tel.: -
schaal: 1:100
tek.nr: 10
d.d.: 10-2-2014



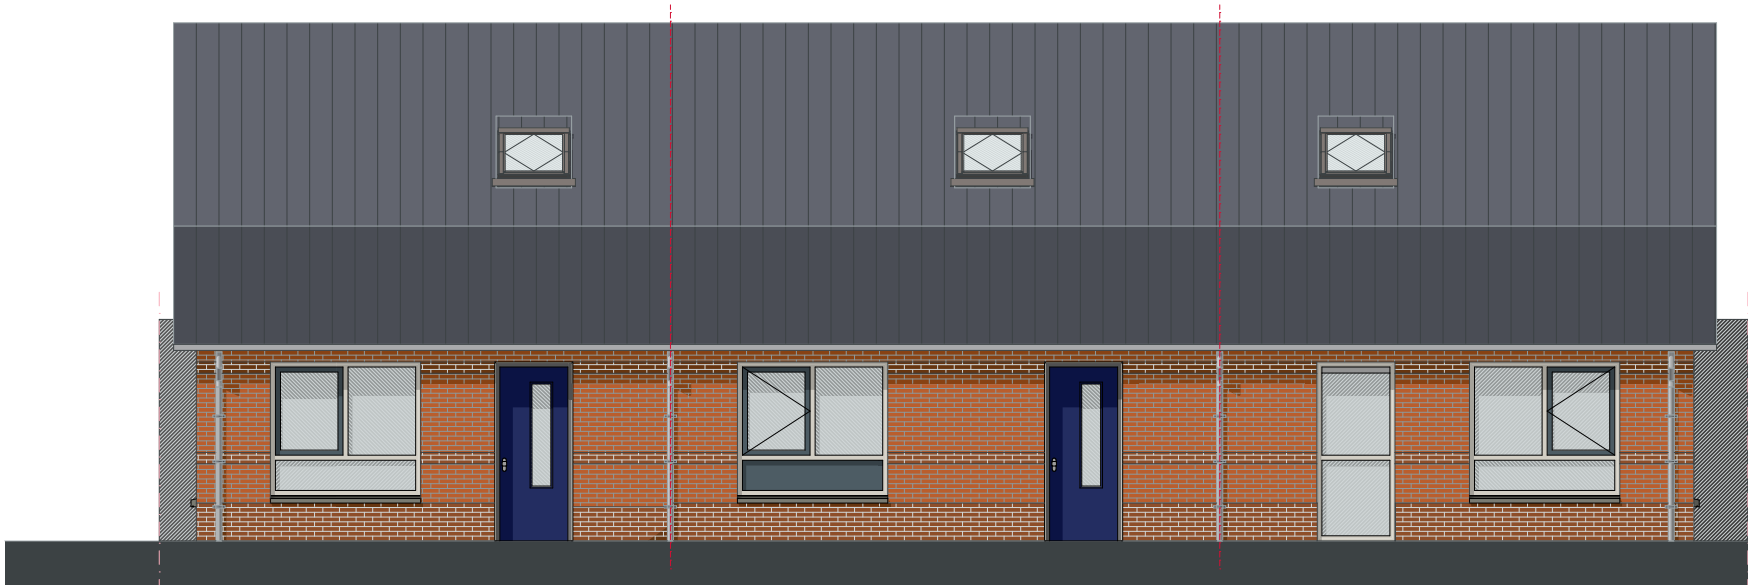

achtergevel

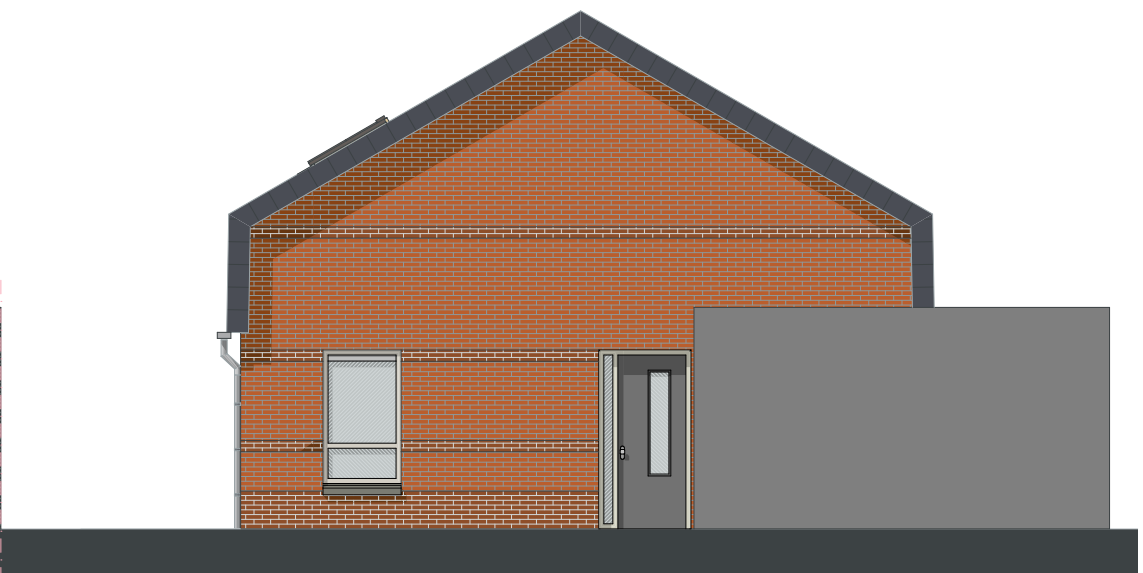

zijgevel



voorgevel



doorsnede A-A

legenda



Gevels
opdr.gever: VAB ALMEN
adres: Almen Zuid I
postcode: -
plaats: ALMEN
tel.: -
schaal: 1:100
tek.nr: 11
d.d.: 10-2-2014



aan deze tekeningen kunnen geen rechten worden ontleend 2014®

WWW.GEERS.NL